




P A N O R A M I C M A N S I O N

努力想象 不如亲临现场

大溪地·御倾城 实景园林华丽绽放

私享万方湖景资源，尊享精致人生；一瀑、五岛、十桥错落有致；新古典式水榭亭廊掩映绿荫丛中，憩优越之上，
是对人生美景的完美收纳，更是对智者情怀的极致融合。

145-330m²绝版小高层 现房热销中 **8620元/m²**起
/
大溪地·天睿写字楼少量现房 清盘特价 **7799元/m²**起

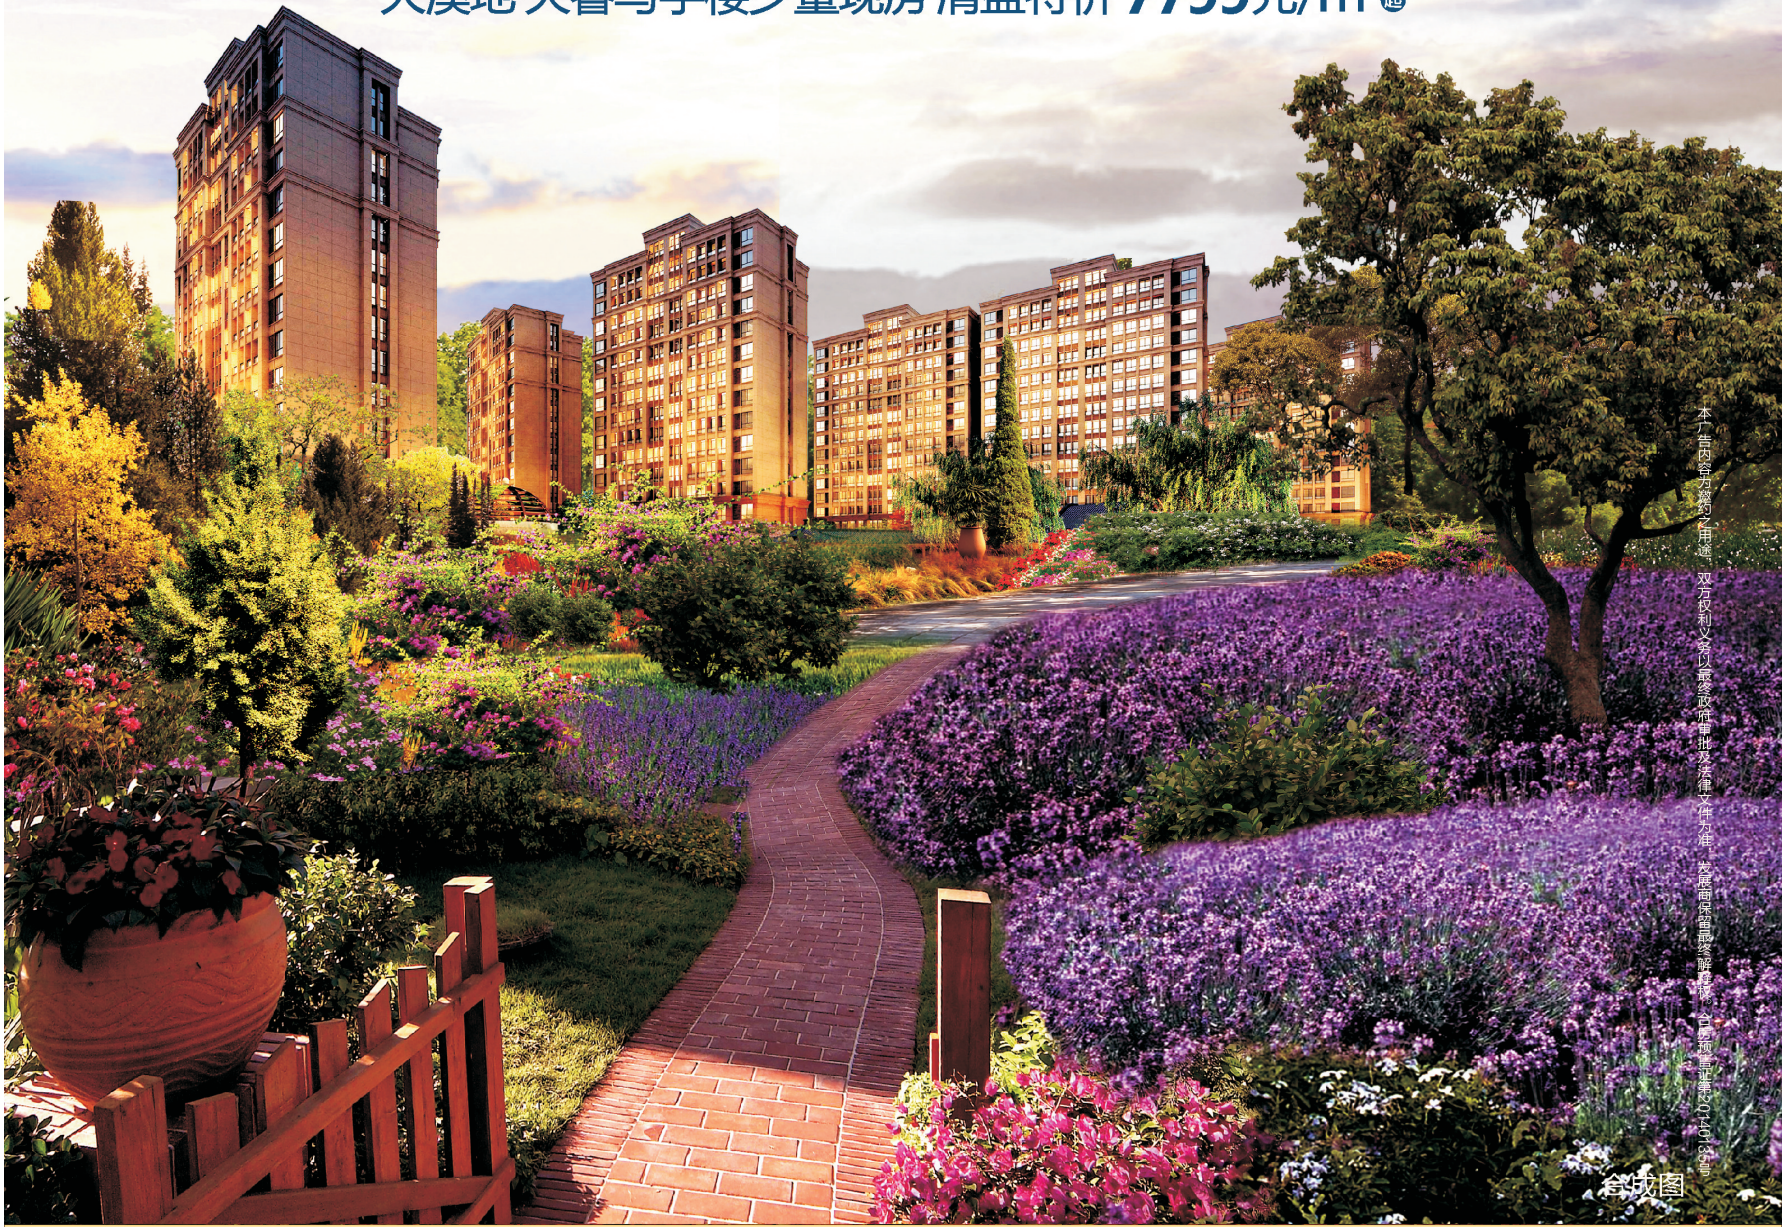

本广告内容仅供参考，不作为要约使用。开发商保留最终解释权。广告内容以政府审批为准。

合成图

百协大溪地·御倾城
Tahiti

Vipline 贵宾热线 | **0551-6556 2888**

项目地址：蜀山区黄山路与怀宁路交汇处
公交线路：公交车10、20、118路五爪塘站下

A:

建筑面积：
约152.19m²

